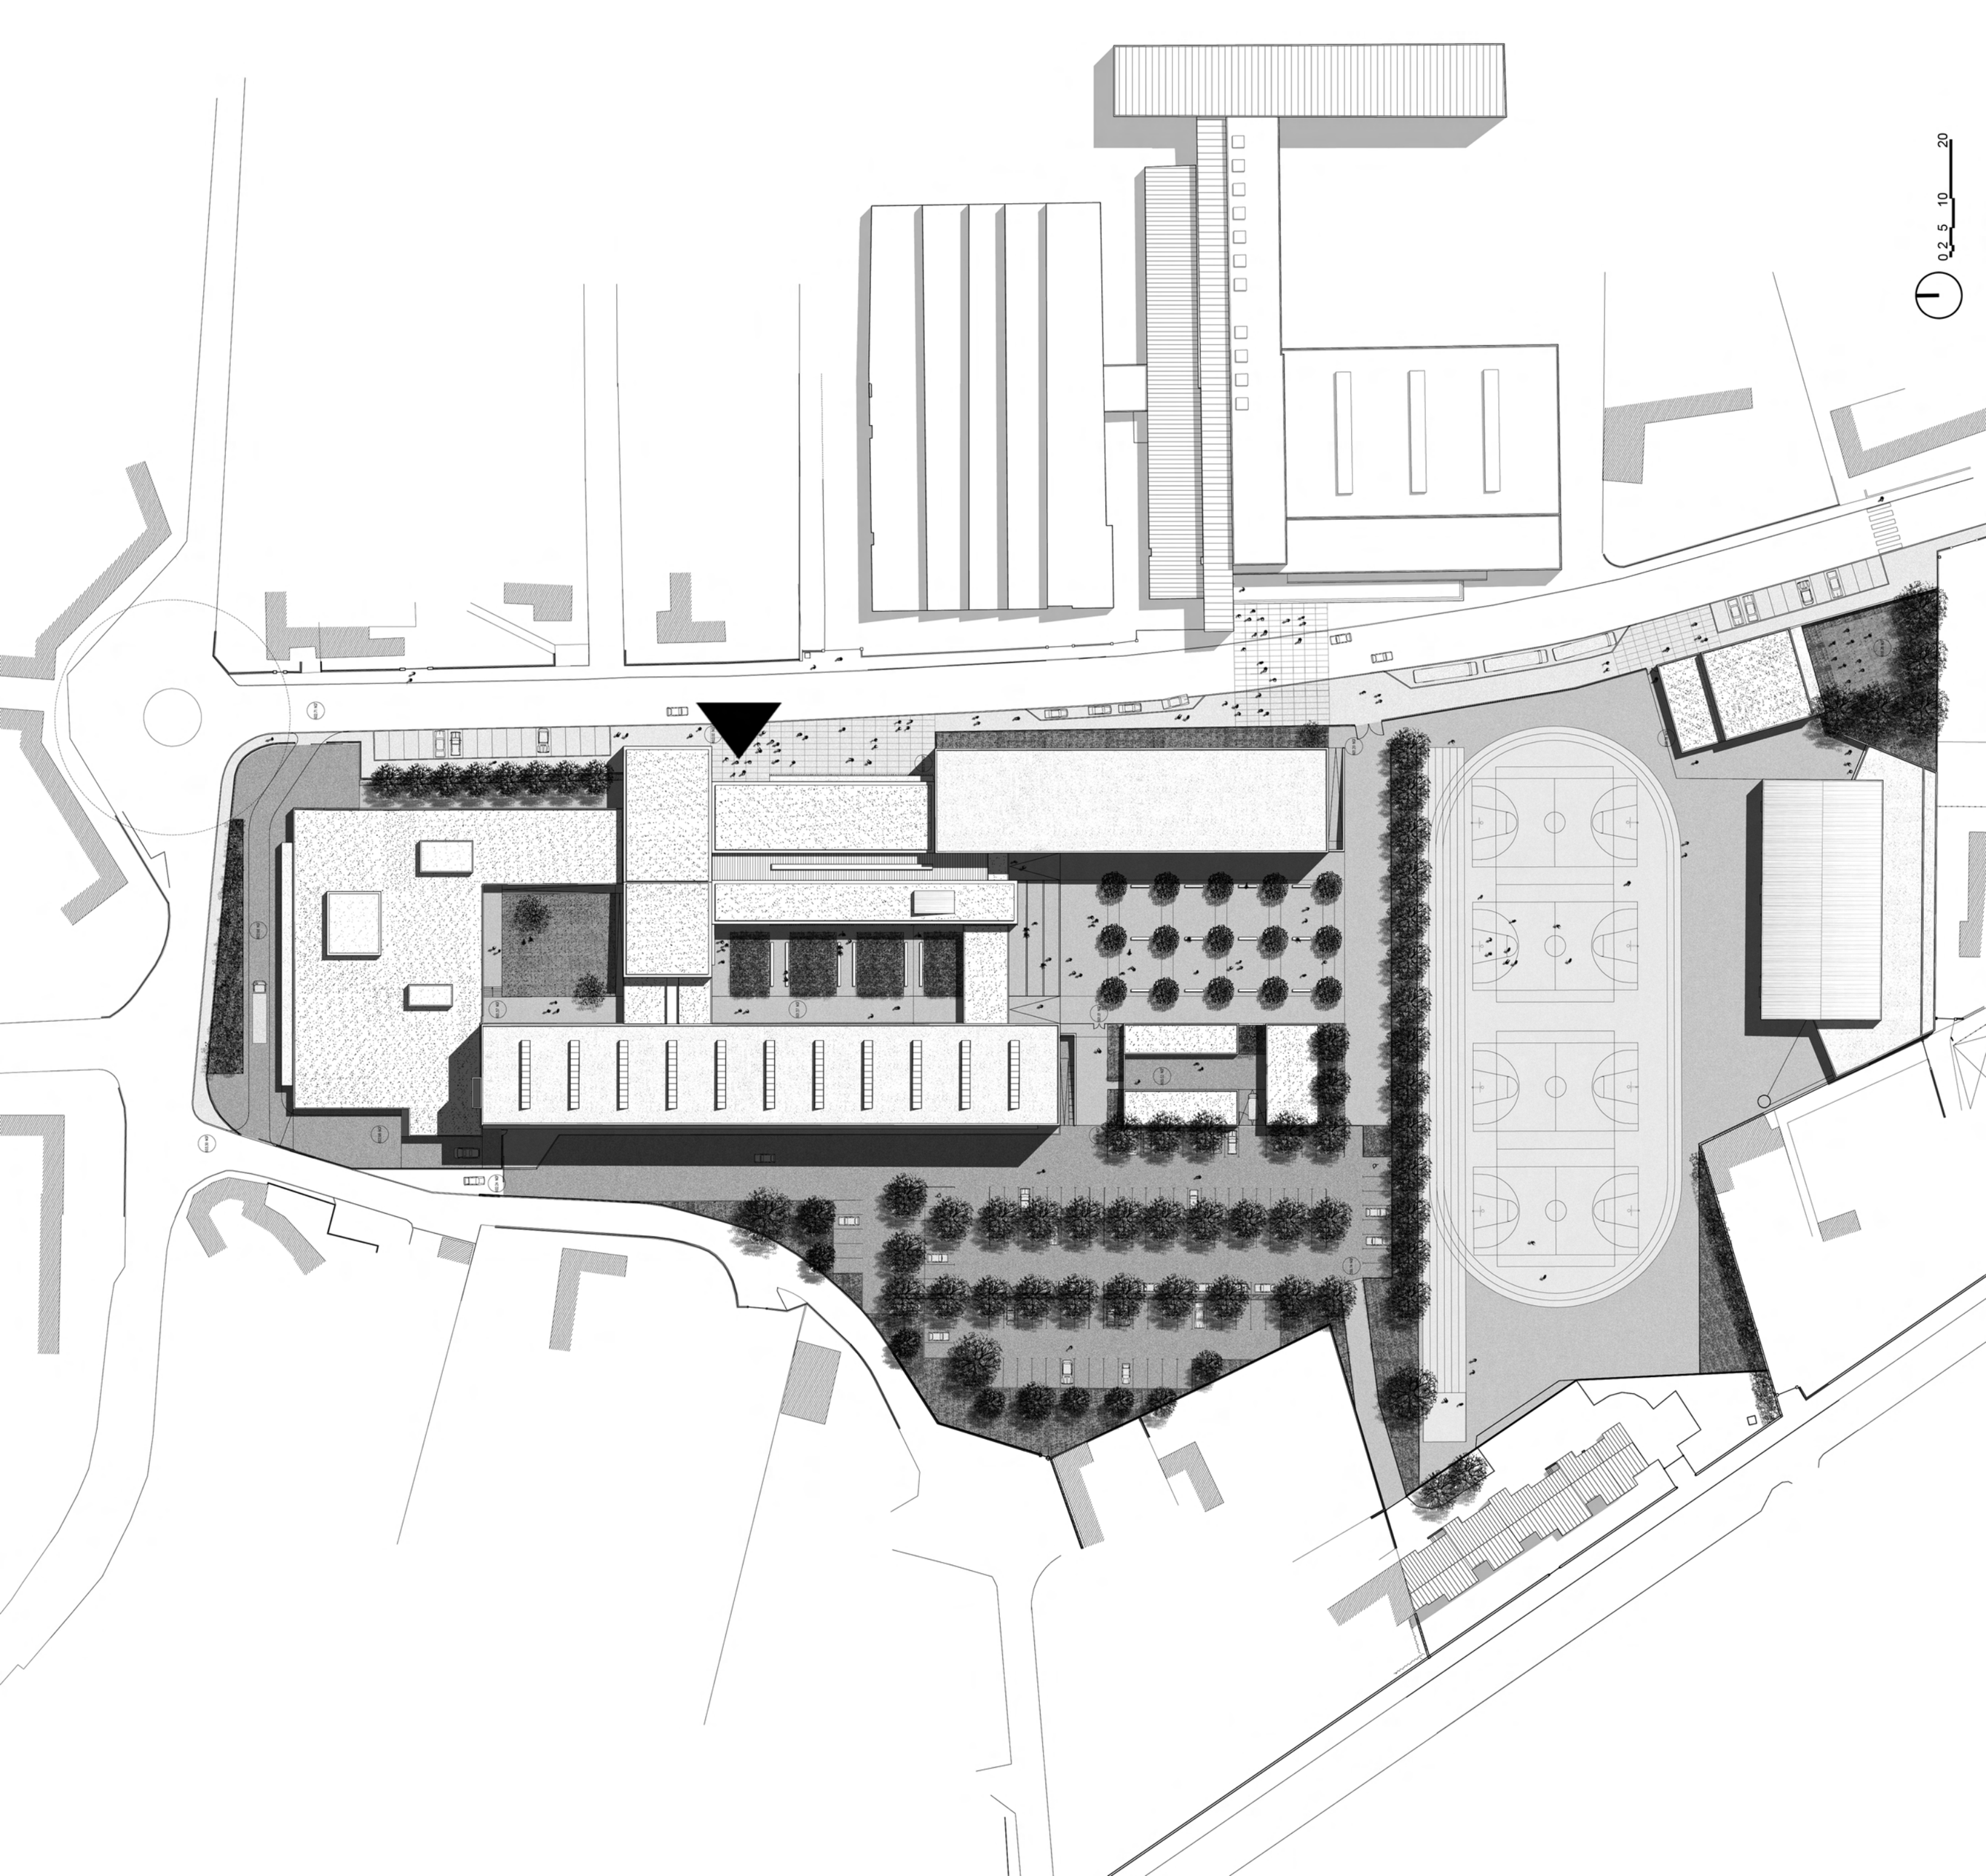

0 2 5 10 20

A5 RDC-EXTERNAT
réhabilitation

VS 9
préau

VS 2
bureau surveillants
HSFP 287

VS 4-2
salle de permanence
HSFP 287

VS 4-1
salle de permanence
HSFP 287

VS 8
conseil vie lycéenne
HSFP 287

VS 7-2
salle d'activités
HSFP 287

VS 7-1
salle d'activités
HSFP 287

VS 9
préau

VS 6
espace cafétéria

VS 5
foyer

SAN 1-5
sanitaire garçons

SAN 2-5
sanitaire filles

SAN 1-5
sanitaire garçons

SS 12
bureau des stages

SAN 1-1
sanitaires élèves garçons

SAN 2-1
sanitaire élèves filles

local transformateur

REU 5
stockage

REU 2
salle polyvalente
HSFP 285

REU 4
loge - vestiaire
HSFP 250

REU 7
sanitaire hommes
HSFP 250

REU 6
sanitaire femmes
HSFP 250

HAL 4
stock. livraison
HSFP 250

HAL 1
loge

MTN 7-8
ménage
HSFP 250

REU 1
SAS

HALL
HSFP 285

HSFP 249
(au plus haut suivant réseaux en place)

VS 1-1
bureau CPE

VS 1-2
bureau CPE

VS 1-3
bureau CPE

VS 1-4
bureau CPE

RES 22-1
hall attente élèves

SS 2
laboratoire de biologie

SS 3
salle préparation biologie

A1-EXTERNAT
réhabilitation

A2-HALL, CDI, SALLE POLYVALENTE
construction neuve

PARVIS

LYCEE
SALLE POLYVALENTE

A3-FOYER DES ELEVES, ADMINISTRATION
restrcuturation

A4-RESTAURATION
restrcuturation

DEUX ROUES

EXTENSION-RESTRUCTURATION-RÉHABILITATION DU LYCÉE ALEXANDRA DAVID NÉEL - DIGNE LES BAINS

A2-HALL, CDI, SALLE POLYVALENTE
construction neuve

A3-FOYER DES ELEVES, ADMINISTRATION
restructuration

Plan RDC
1/200


A5 R+1-INTERNAT
inchangé


A1-EXTERNAT
réhabilitation


A2-HALL, CDI, SALLE POLYVALENTE
construction neuve

A3-FOYER DES ELEVES, ADMINISTRATION
restrcuturation

EXTENSION-RESTRUCTURATION-RÉHABILITATION DU LYCÉE ALEXANDRA DAVID NÉEL - DIGNE LES BAINS	**A2**-HALL, CDI, SALLE POLYVALENTE *construction neuve*	**A3**-FOYER DES ELEVES, ADMINISTRATION *restrcuturation*	Plan R+1 1/200

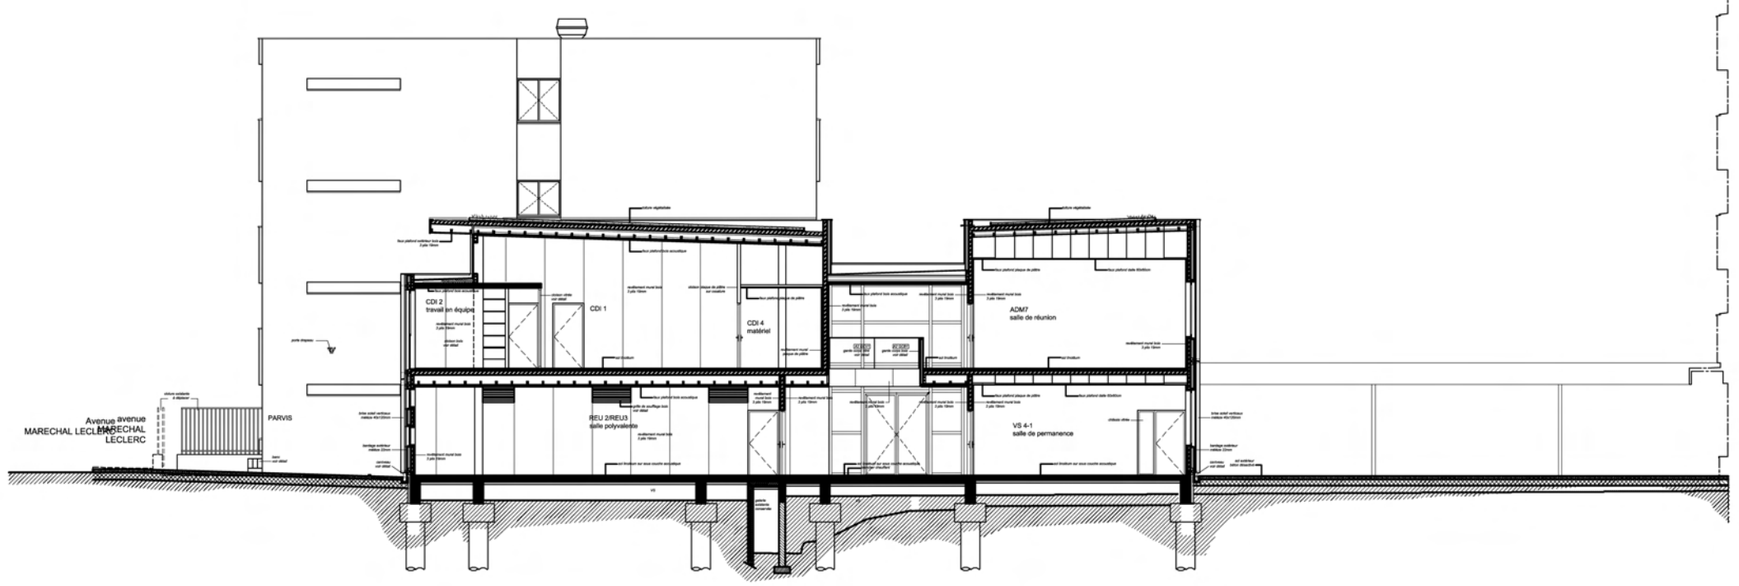

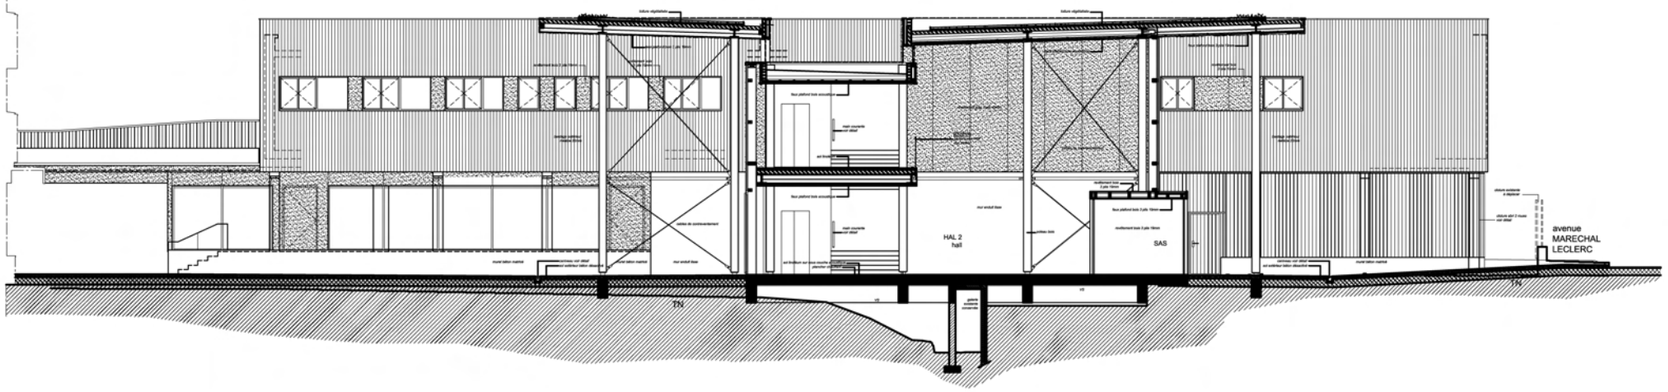

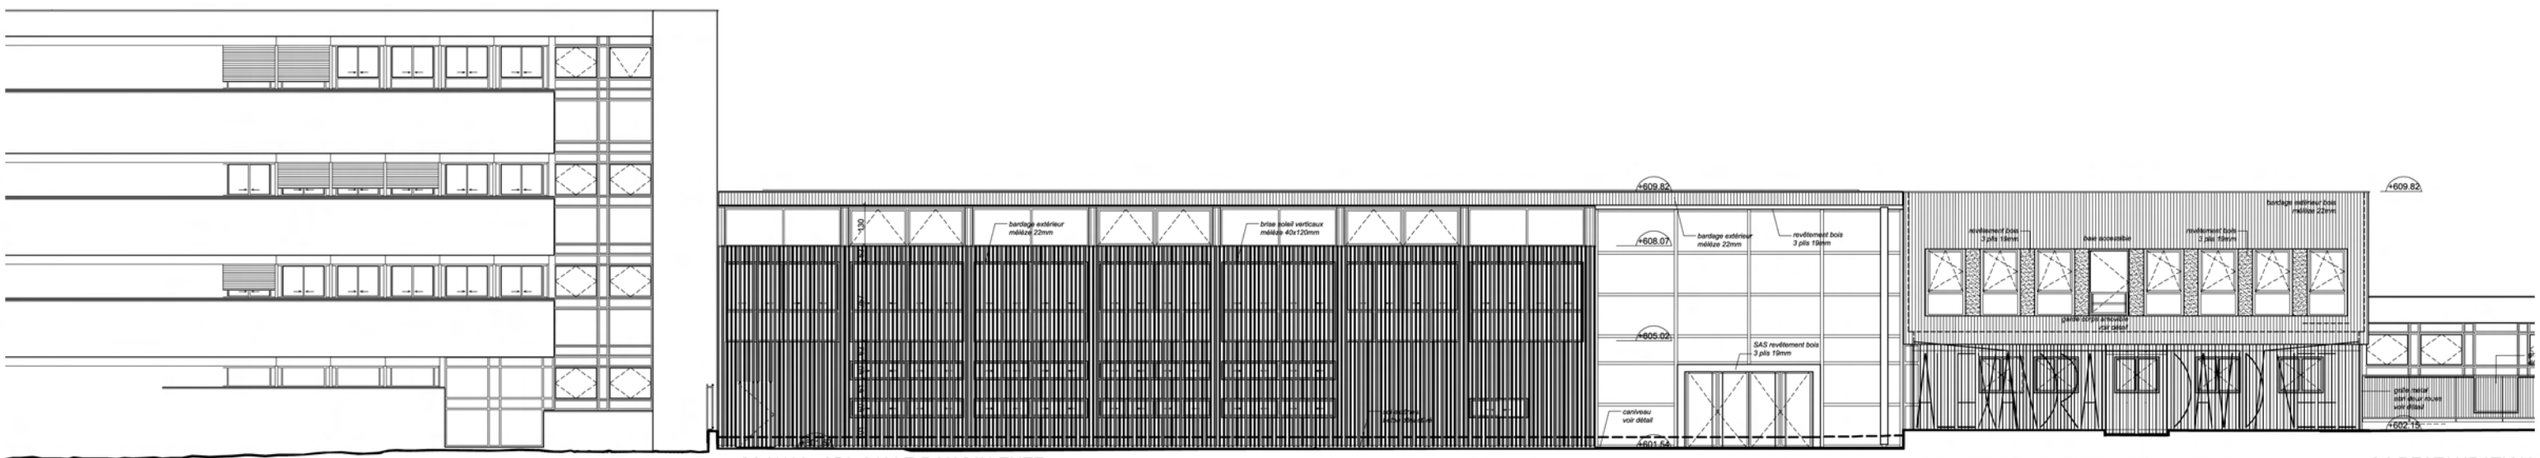


A1-EXTERNAT
réhabilitation


A2-HALL, CDI, SALLE POLYVALENTE
construction neuve


A3-FOYER DES ELEVES, ADMINISTRATION
restrcuturation

A4-RESTAURATION
restrcuturation


EXTENSION-RESTRUCTURATION-RÉHABILITATION DU LYCÉE ALEXANDRA DAVID NÉEL - DIGNE LES BAINS	**A2**-HALL, CDI, SALLE POLYVALENTE *construction neuve*	**A3**-FOYER DES ELEVES, ADMINISTRATION *restructuration*	Coupes / Façades 1/200

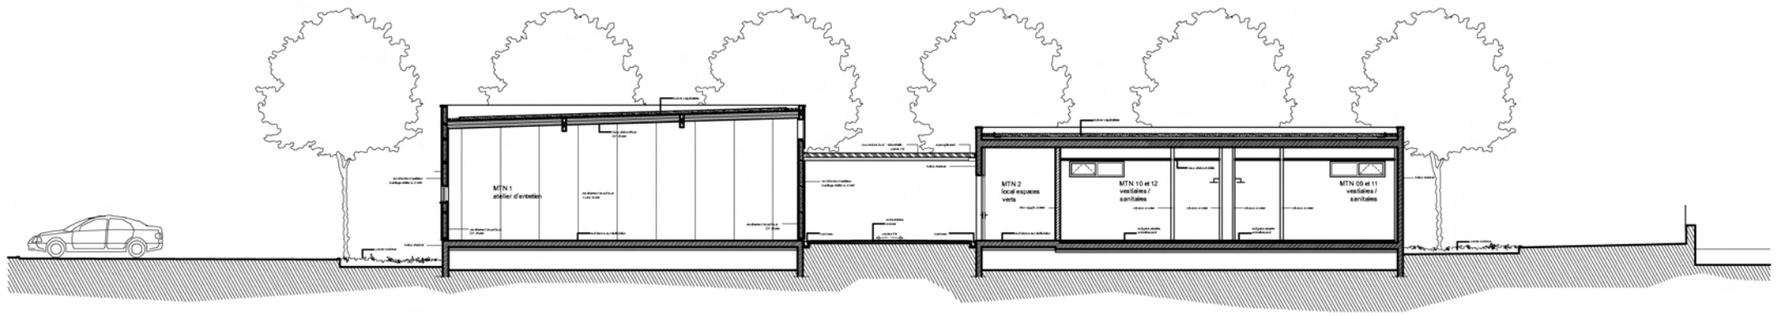


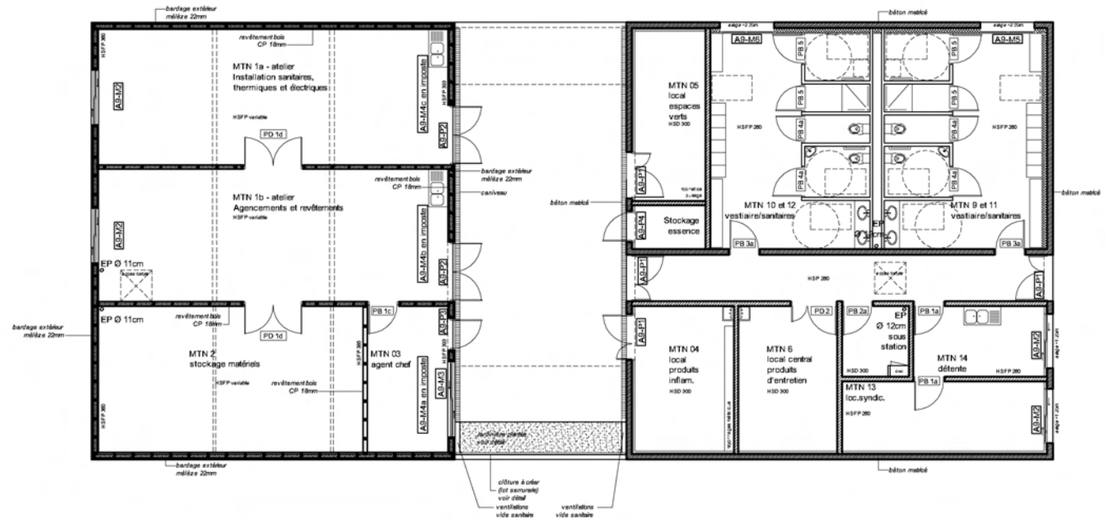


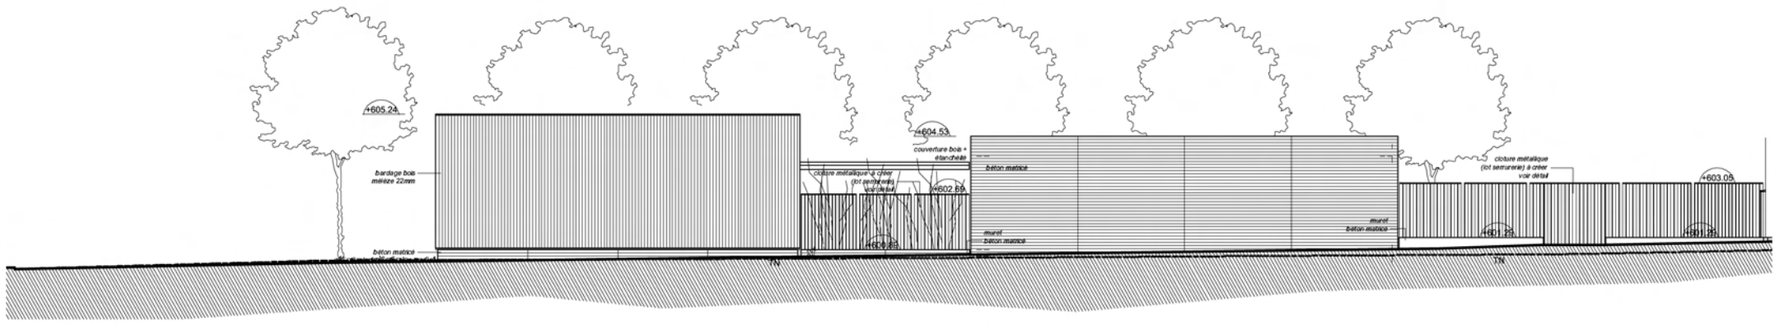

EXTENSION-RESTRUCTURATION-RÉHABILITATION DU LYCÉE ALEXANDRA DAVID NÉEL - DIGNE LES BAINS	**A9**-SALLE DE MAINTENANCE *construction neuve*	Plan, façade, coupe 1/200

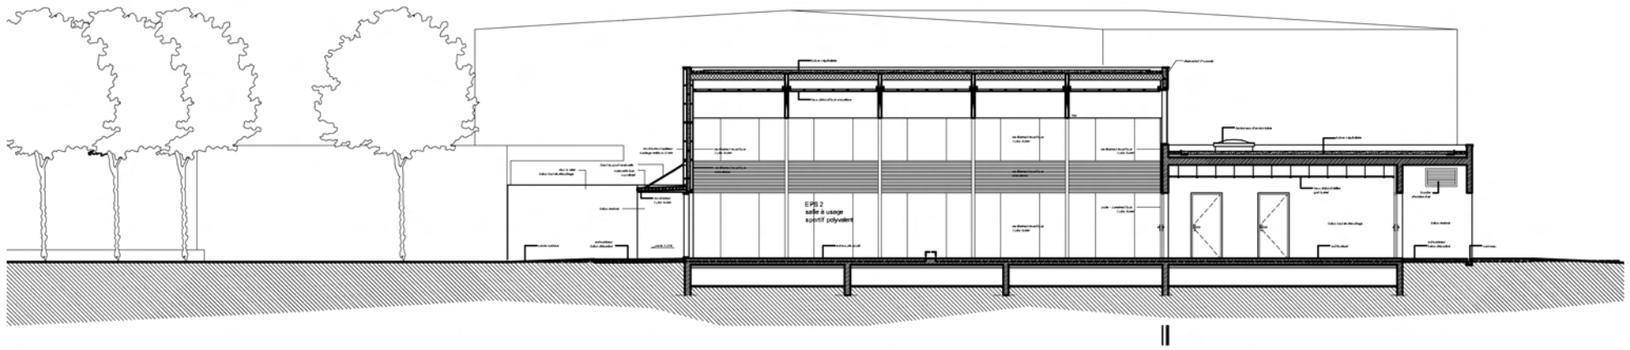

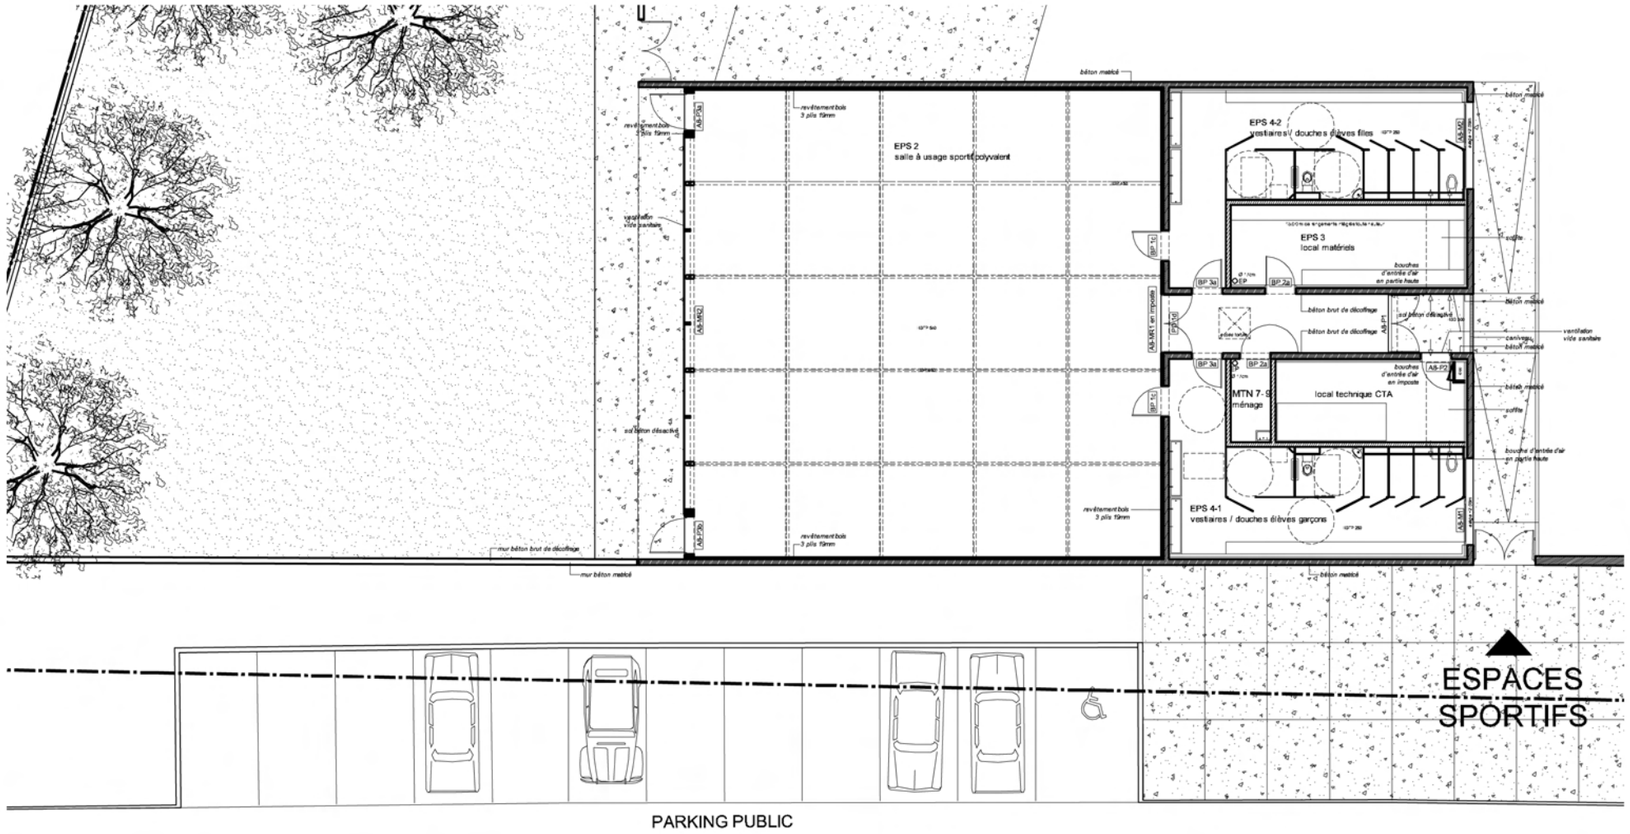

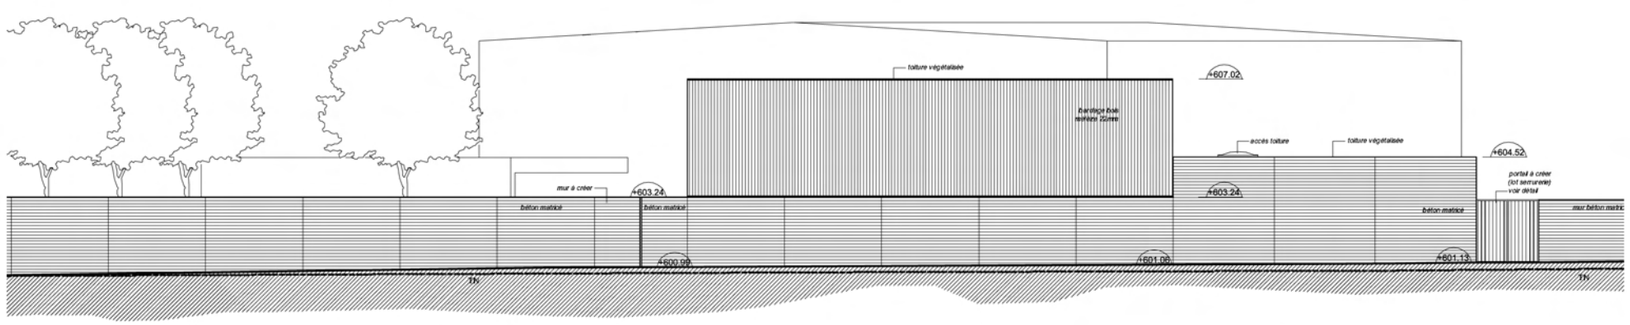

EXTENSION-RESTRUCTURATION-RÉHABILITATION DU LYCÉE ALEXANDRA DAVID NÉEL - DIGNE LES BAINS

A8-SALLE D'ACTIVITES
construction neuve

Plan, façade, coupe
1/200


















G.F.C




MONIER
SPIRTECH®+200
www.toitures-montiliennes.fr
Tél. : 04 75 92 30 50
26200 MONTELIMAR


TRIADE
dimos






CARRIER
04 75 72 49 99
Haulotte
TUBESCA

















